



ФАСАД А-Ж



СХЕМА ПЛАНИРОВОЧНОЙ ОРГАНИЗАЦИИ ЗЕМЕЛЬНОГО УЧАСТКА М 1:500

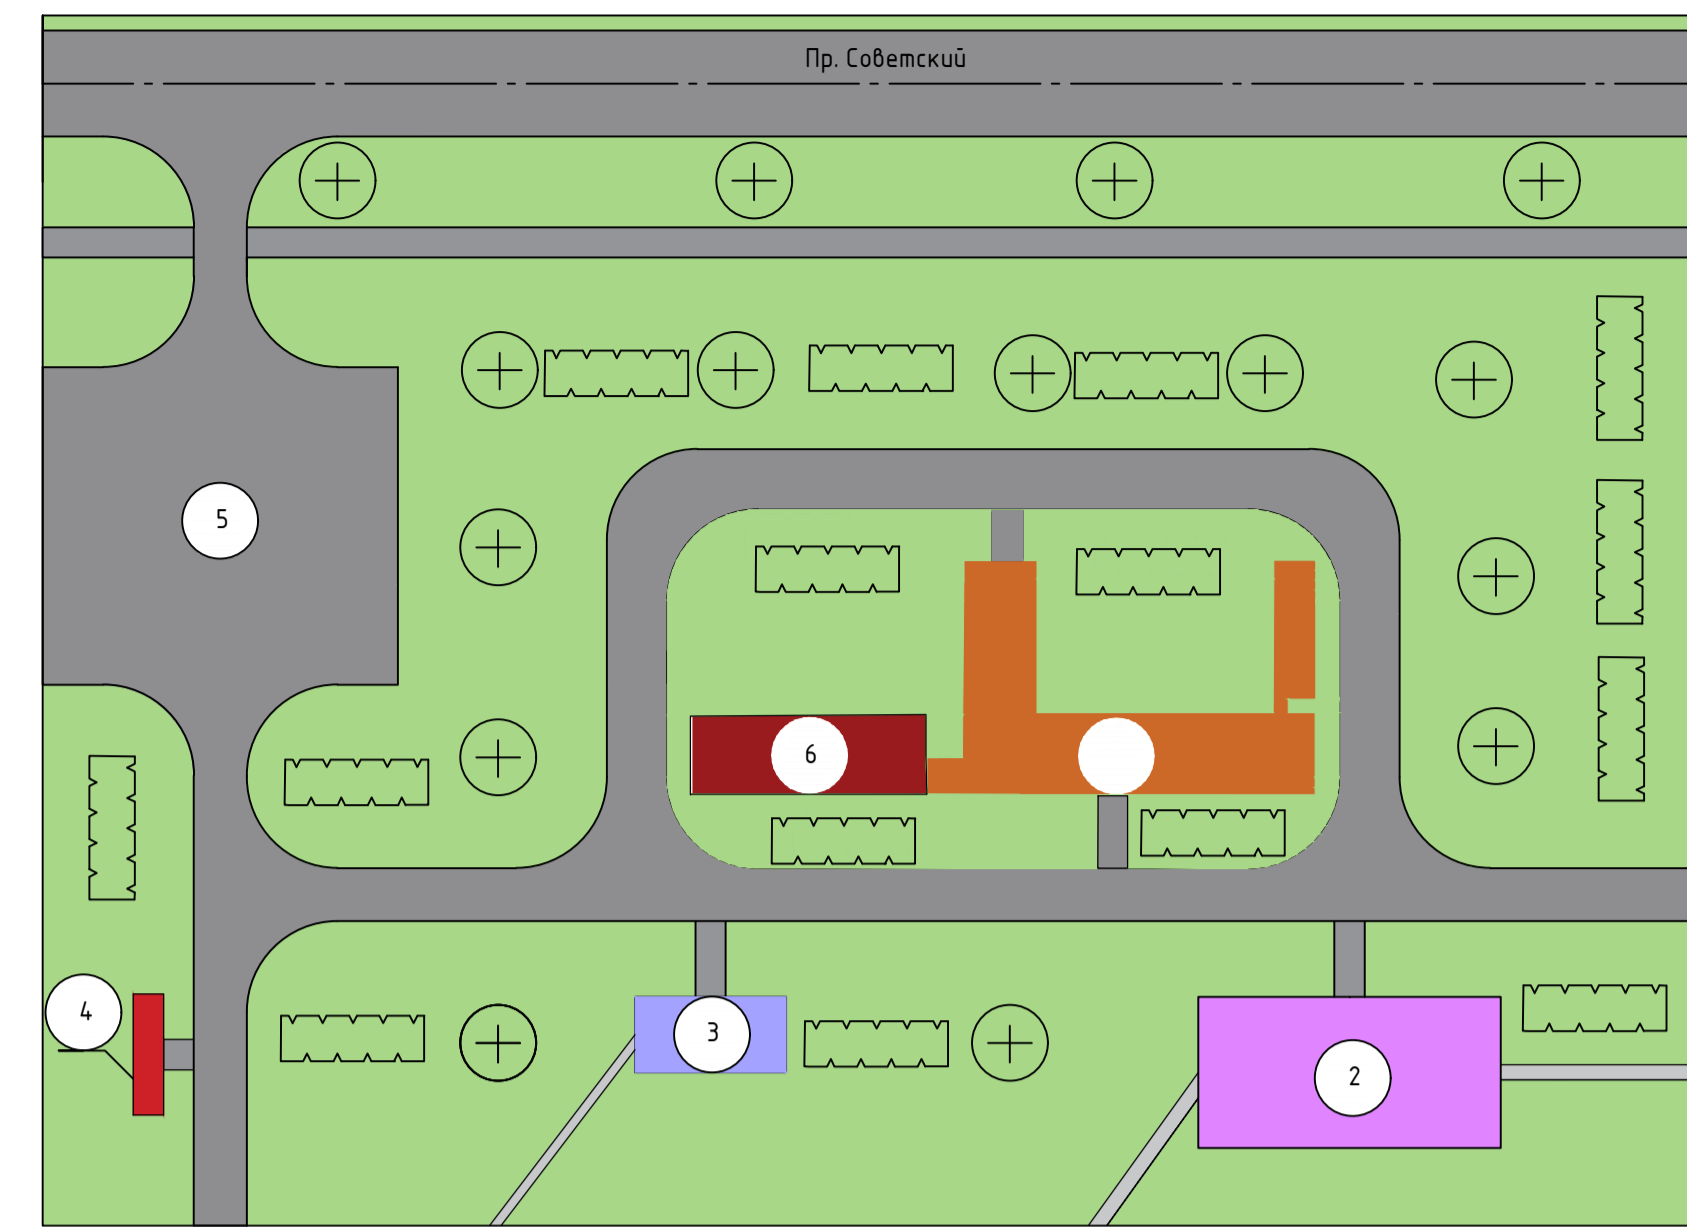

ПЛАН ТИПОВОГО ЭТАЖА

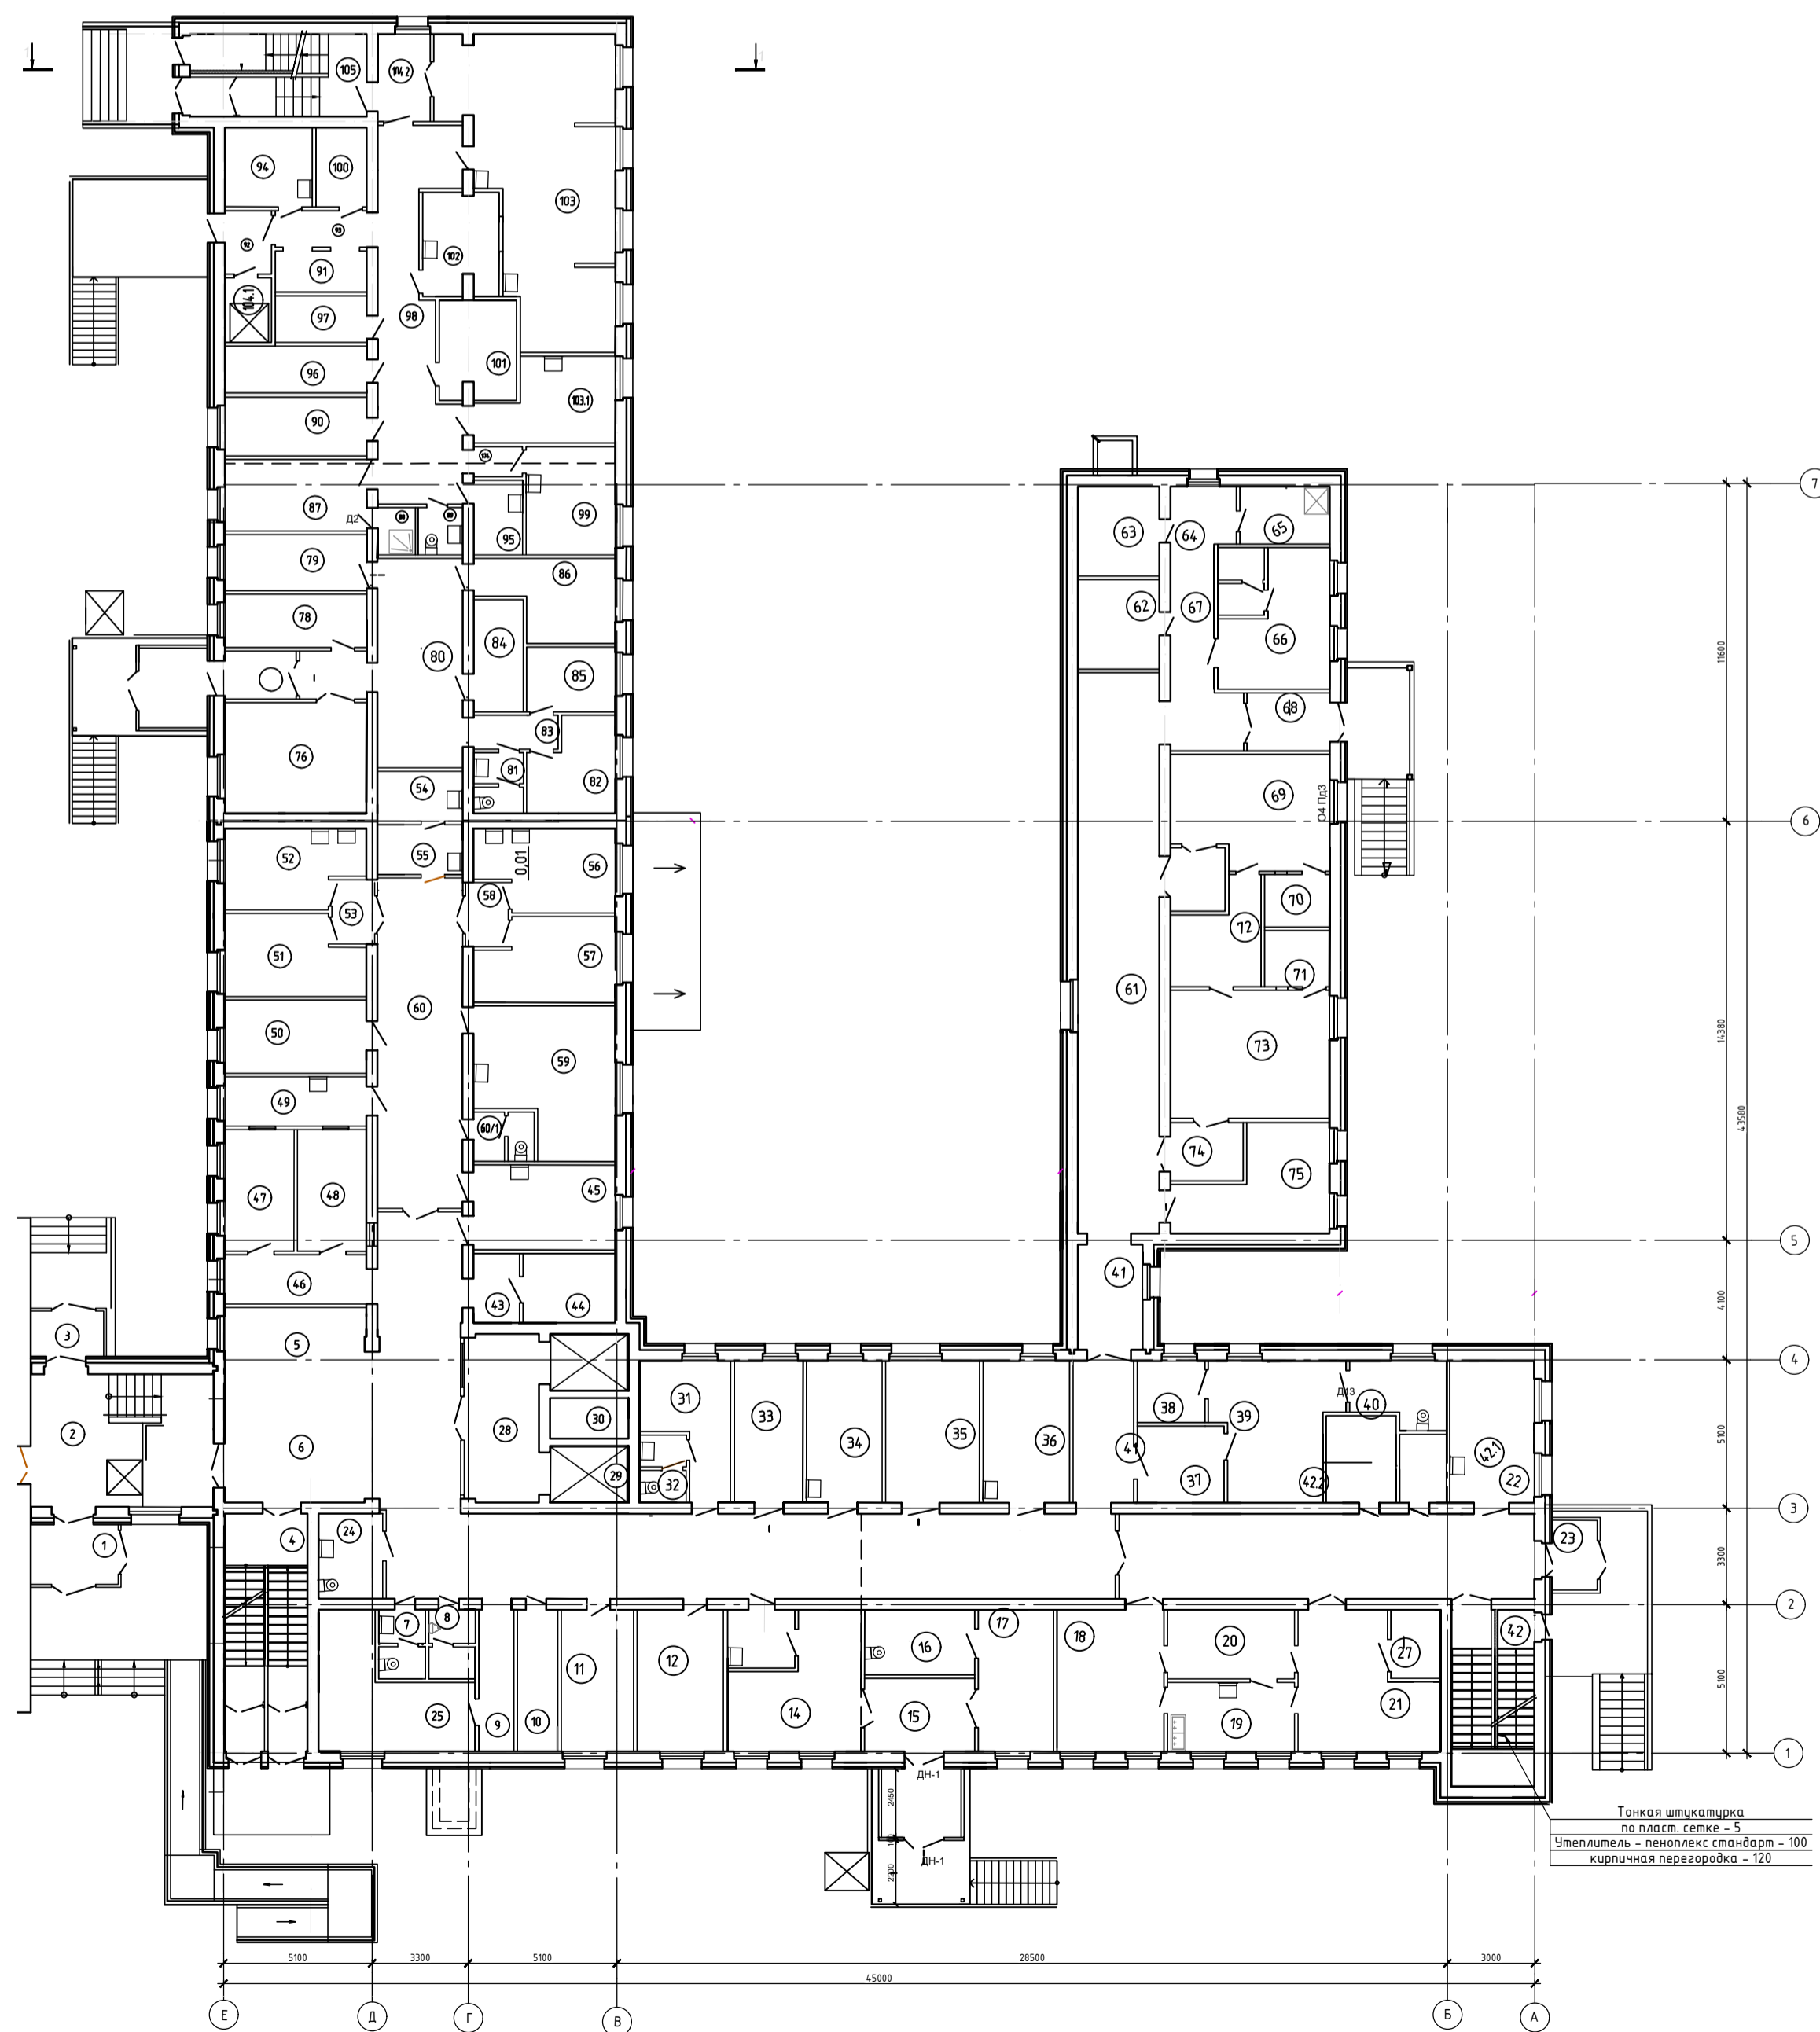

Экспликация зданий и площадок

Номер на плане	Наименование	Примечание
1	Проектируемое здание	Проектируемое
2	Спортивная площадка	Проектируемое
3	Детская площадка	Проектируемое
4	Площадка для хозяйственно бытовых нужд	Проектируемое
5	Автомобильная стоянка	Проектируемое
6	Существующее здание	Существующее

ТЭП земельного участка

Номер на плане	Наименование показателя	Значение
1	Площадь участка	9089.5
2	Площадь застройки	1878.2
3	Площадь асфальтового покрытия	3709.6
4	Площадь озеленения	3501.7
5	Площадь площадок детских, спортивных и для хозяйственно бытовых нужд	745.0
6	Площадь существующего здания	

Экспликация помещений (начало)

Номер по плану	Наименование	Площадь, м2
1	Общие помещения	
2	Тамбур	5,96
3	Тамбур	3,74
4	Лестничная клетка	22,73
5	Гардероб	15,39
6	Вестибюль	18,6
7	с/у посетителей женский	3,49
8	с/у посетителей мужской	3,49
9	Коридор	5,59
10	Комната уборочного инвентаря	6,52
11	Гардероб персонала	11,78
12	Подсобное помещение	14,08
13	Кабинет врача-инфекциониста	4,43
14	Кабинет врача-инфекц. (охлаждающая)	16,75
15	Холл (охлаждающая)	9,24
16	Кладовая	8,19
17	Процедурная	12,24
18	Кабинет эндоскопических исследований	21,41
19	Процедурная	10,06
20	Хранение эндоскопов	10,06
21	Процедурная-санузел	22,11
22	Кабинет врача	13,78
23	Общие помещения	
24	Тамбур	3,58
25	с/у посетителей МГН	5,47
26	Серверная	17,17
27	Коридор	101,88
28	Коридор	52,26
29	Холл	17,09
30	Лифты	10,17
31	Вентшахта	3,59
32	Комната персонала	10,64
33	Санузел персонала	3,34
34	Ингаляц. кабинет	11,13
35	Кабинет СВЧ терралии	12,33
36	Кабинет св.леч.	15,3
37	Кабинет св.леч.	14,16
38	Кабинет физиотера	
39	Ожидальная	7,62
40	Комната забора макромы	4,7
41	Кабинет физиотера	18,1

Экспликация помещений (продолжение)

Номер по плану	Наименование	Площадь, м2
42	Комната уборочного инвентаря	6,95
43	Клинико-диагностическая лаборатория	4,05
44	Тамбур	8,25
45	Кладка реактивов	12,42
46	Холл	7,56
47	Помещение для взятия проб капиллярной крови	9,65
48	Помещение для приема биоматериала	9,61
49	Помещение для регистрации проб	8
50	Иммунологическая лаборатория	11,92
51	Гематологическая лаборатория	12,02
52	Общеклиническая лаборатория	11,78
53	Тамбур с санпропускником	2,93
54	Помещение приготовления дез. растворов	4,8
55	Комната уборочного инвентаря	4,81
56	Биохимическая лаборатория	12,26
57	Бактериологическая лаборатория	12,51
58	Тамбур с санпропускником	2,96
59	Моечная	12,9
60	Моечная	8,8
61	Коридор	32,55
62	Санузел персонала	3,23
63	Отделение рентгена	
64	Коридор	53,02
65	Помещение хранения пленки	8,33
66	Кабина для приготовления вария	8,38
67	Коридор	16,65
68	Комната уборочного инвентаря	5,89
69	Комната персонала	14,11
70	Санузел персонала	3,3
71	Тамбур	7,0
72	Холл	23,51
73	Процедура флюорографии	4,0
74	Раздевальная	4,0
75	Пультовая	4,0
76	Пультовая	4,12
77	Фото лаборатория	8,91
78	Процедурная рентгена	23,63
79	Раздевальная	4,82
80	Кабинет врача	14,85
81	Отделение скорой помощи	
82	Процедурная	18,07
83	Тамбур	2,86
84	Комната диспетчера	9,37
85	Кабинет	9,11

Экспликация помещений (окончание)

Номер по плану	Наименование	Площадь, м2
85	Комната отдыха водителей	6,56
86	Комната обслуживания водителей	10,9
87	Пшеница на сырье	
88	Комната персонала	11,64
89	Душевая	1,99
90	Санузел	2,36
91	Кабинет diet. сестры	9,57
92	Холодный склад	5,11
93	Загрузочная	3,34
94	Коридор	3,74
95	Кладовая овощей с первичной обработки	7,91
96	Комната уборочного инвентаря	4,14
97	Кладовая мяса и птицы - 18	7,80
98	Кладовая рыбы - 18	5,11
99	Коридор	28,14
100	Общайный цех	11,11
101	Кладовая тары	4,52
102	Кладовая сухих и сыпучих продуктов	8,59
103	Моечная	8,78
104	Помещение горячего цеха с зонированием на раздачу, выпечной цех, горячий цех	49,23
105	Маслобинный цех	11,35
106	Коридор	1,72
107	Камера отколов (охлаждающая)	3,47
108	Коридор	5,0
109	Общие помещения	
110	Лестничная клетка	16,85

Условные обозначения

- Асфальтовое покрытие
- Кустарники
- Газон
- Деревья

0052.21 ДП.015.01АС				
Проектирование пристройки к зданию хирургического корпуса в городе Мезени				
Изм.	Кол.уч.	Лист	№ док.	Подп.
Разработчик	Чеснов	06.21		
Проверил	Дерягина	06.21		
Рецензент	Ромашкин	06.21		
Н.Контроль	Ромашкина	06.21		
Утв.	Тряхова	06.21		
Страница	Лист	Листов		
П	1	5		
Фасад А-Ж, план типового этажа, схема планировочной организации земельного участка				
САУФ ТК 524701				